


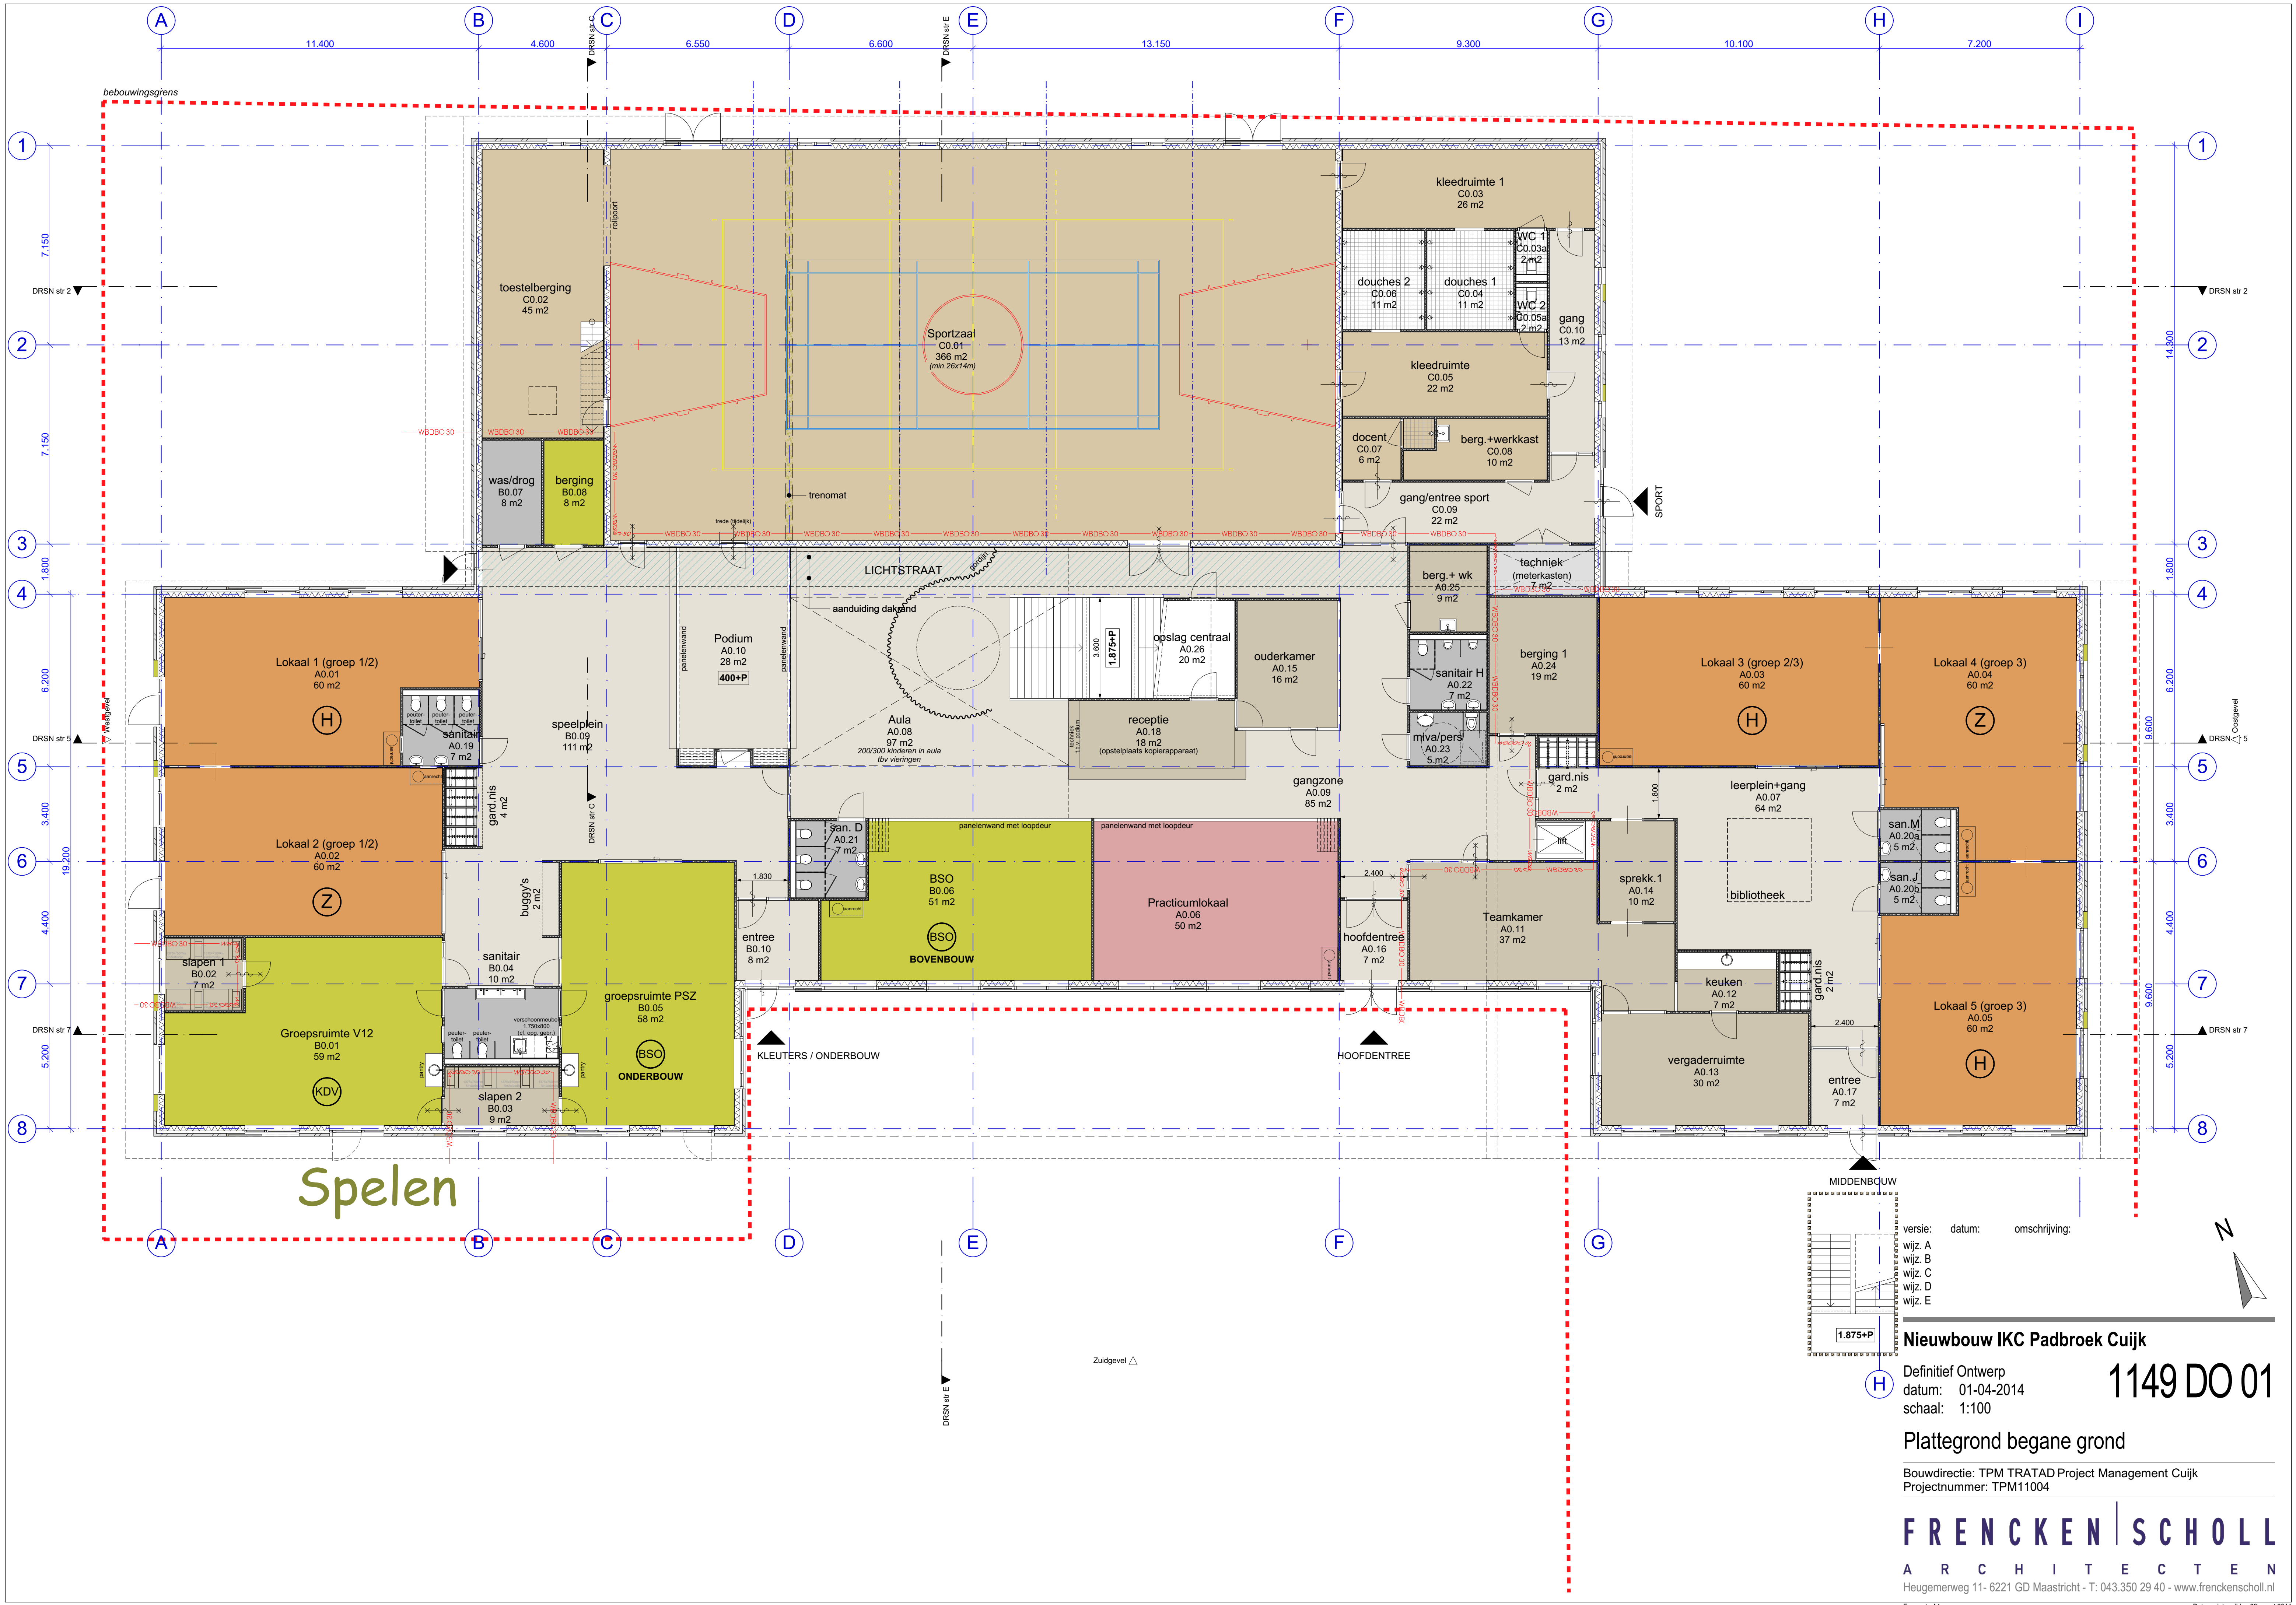

MIDDENBOUW

1.875+P

versie: datum: omschrijving:

wijz. A
wijz. B
wijz. C
wijz. D
wijz. E


Nieuwbouw IKC Padbroek Cuijk


1149 DO 01

Definitief Ontwerp
datum: 01-04-2014
schaal: 1:100

Plattegrond begane grond

Bouwdirectie: TPM TRATAD Project Management Cuijk
Projectnummer: TPM11004

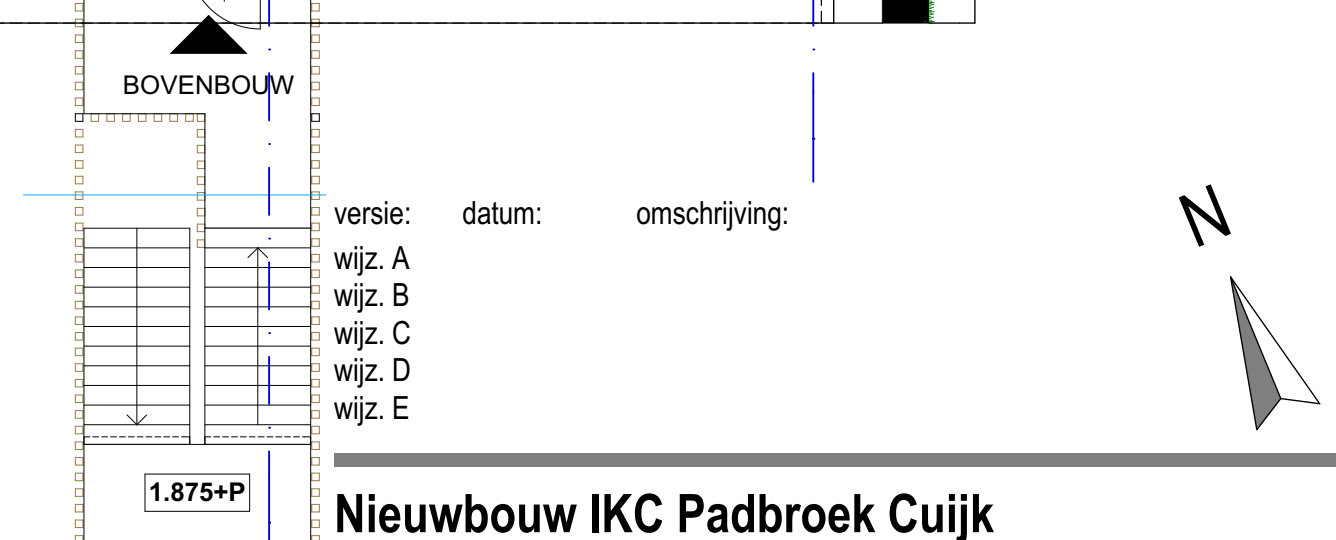

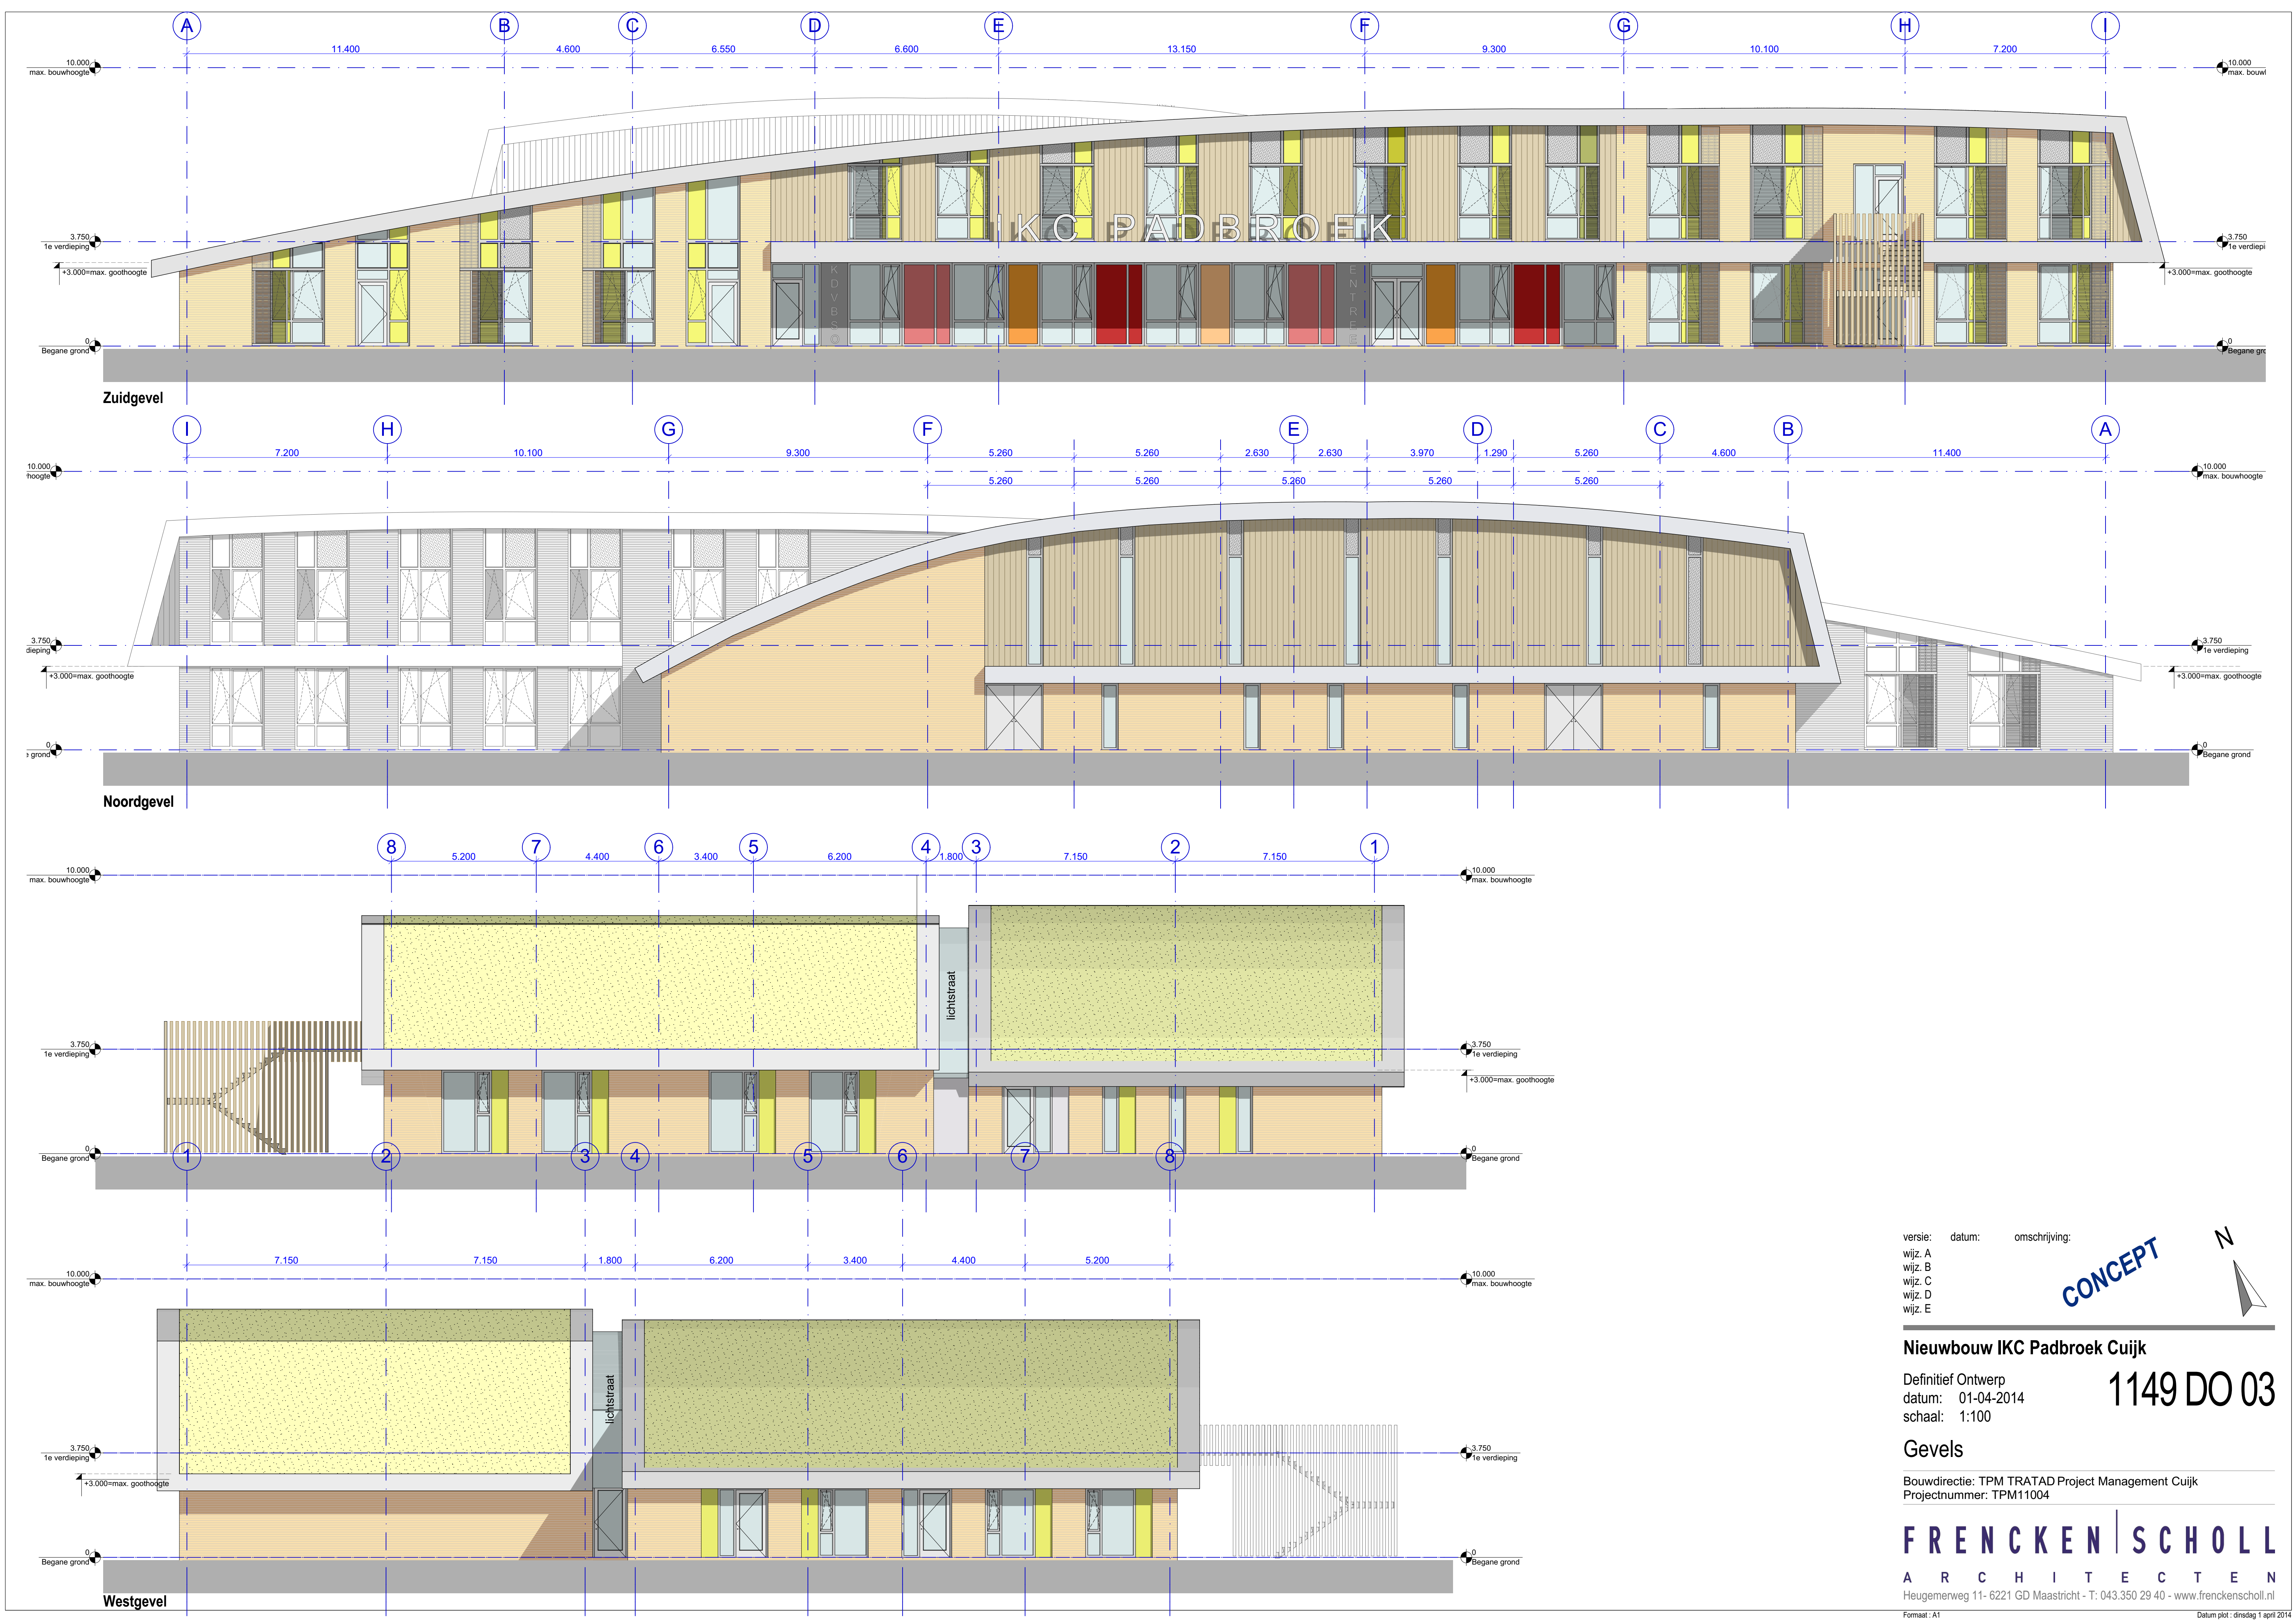

versie: A
wijz. B
wijz. C
wijz. D
wijz. E

datum: 01-04-2014

omschrijving: 1149 DO 03

CONCEPT

Nieuwbouw IKC Padbroek Cuijk

Definitief Ontwerp
datum: 01-04-2014
schaal: 1:100

Gevels


Bouwdirectie: TPM TRATAD Project Management Cuijk
Projectnummer: TPM11004

FRENCKEN | SCHOLL
ARCHITECTEN


Heugemerweg 11- 6221 GD Maastricht - T: 043.350 29 40 - www.frenckenscholl.nl

Formaat: A1


Datum plot: dinsdag 1 april 2014

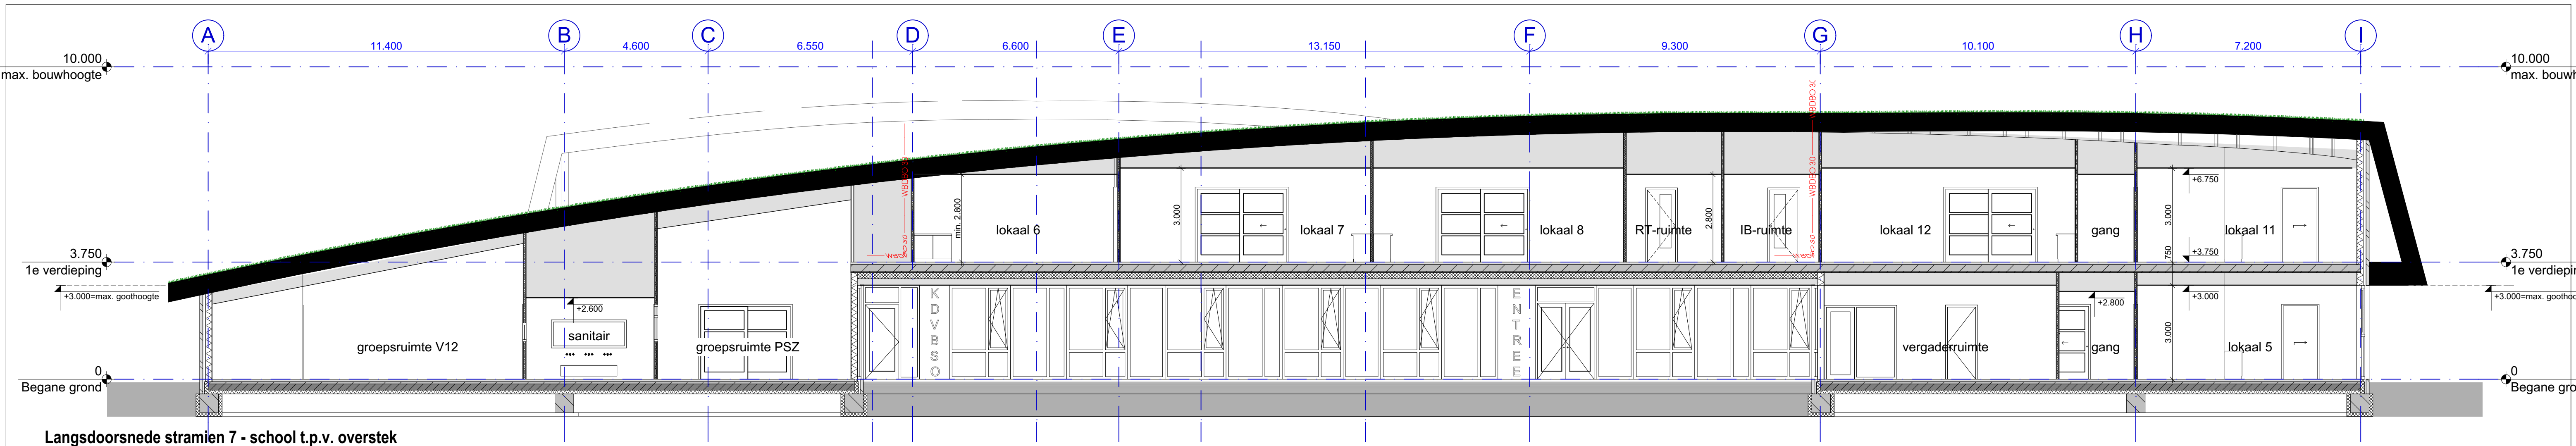


Langsdoorsnede stramien 7 - school t.p.v. overstek

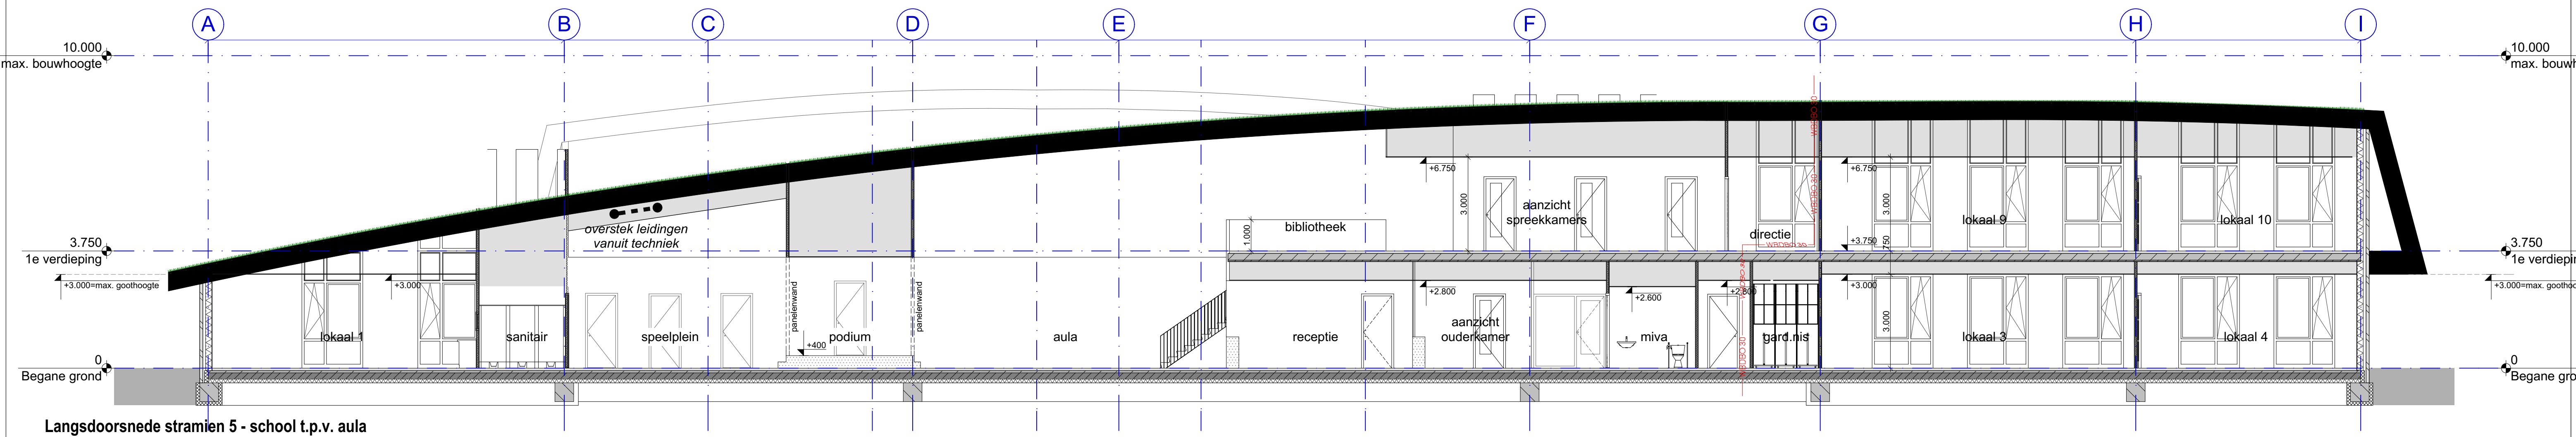


Langsdoorsnede stramien 5 - school t.p.v. aula

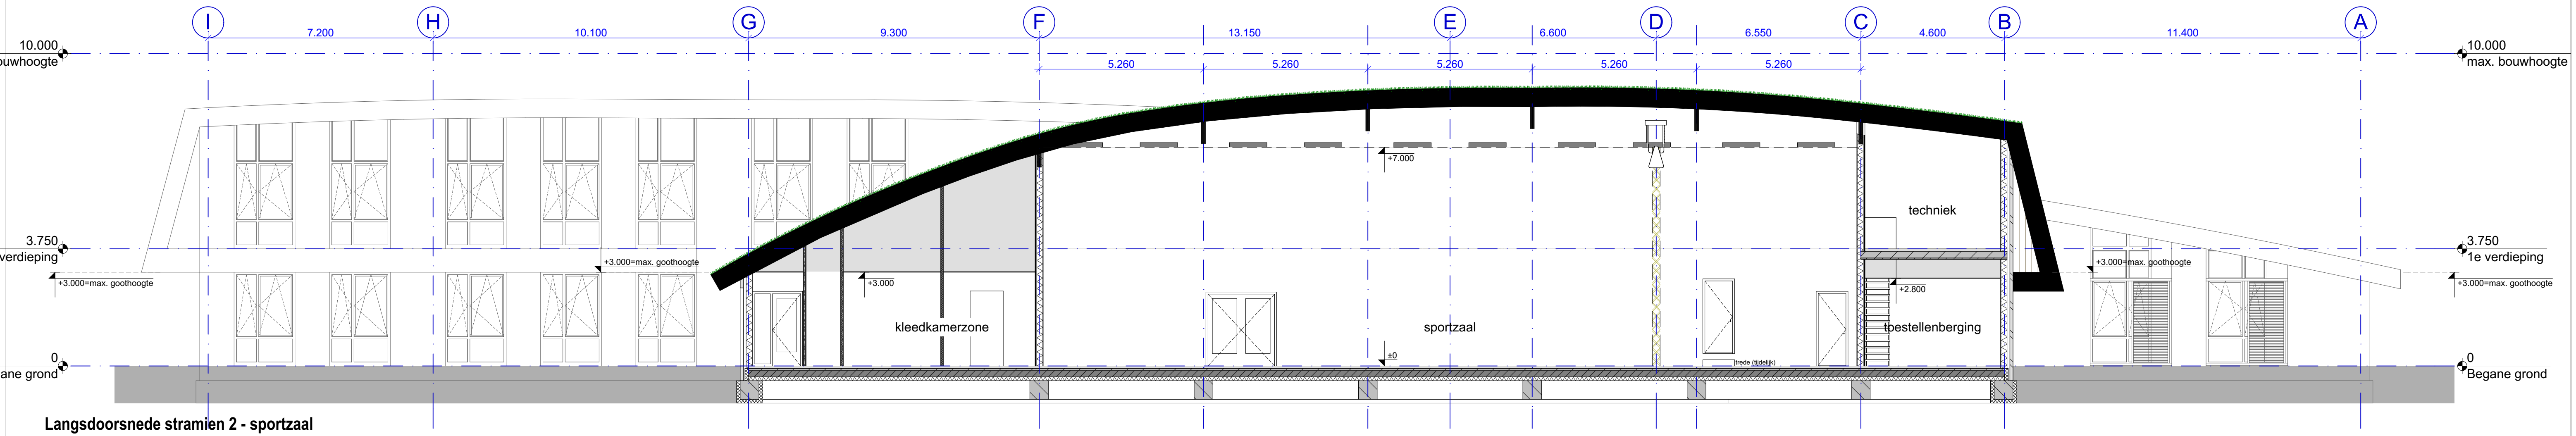

Langsdoorsnede stramien 2 - sportzaal

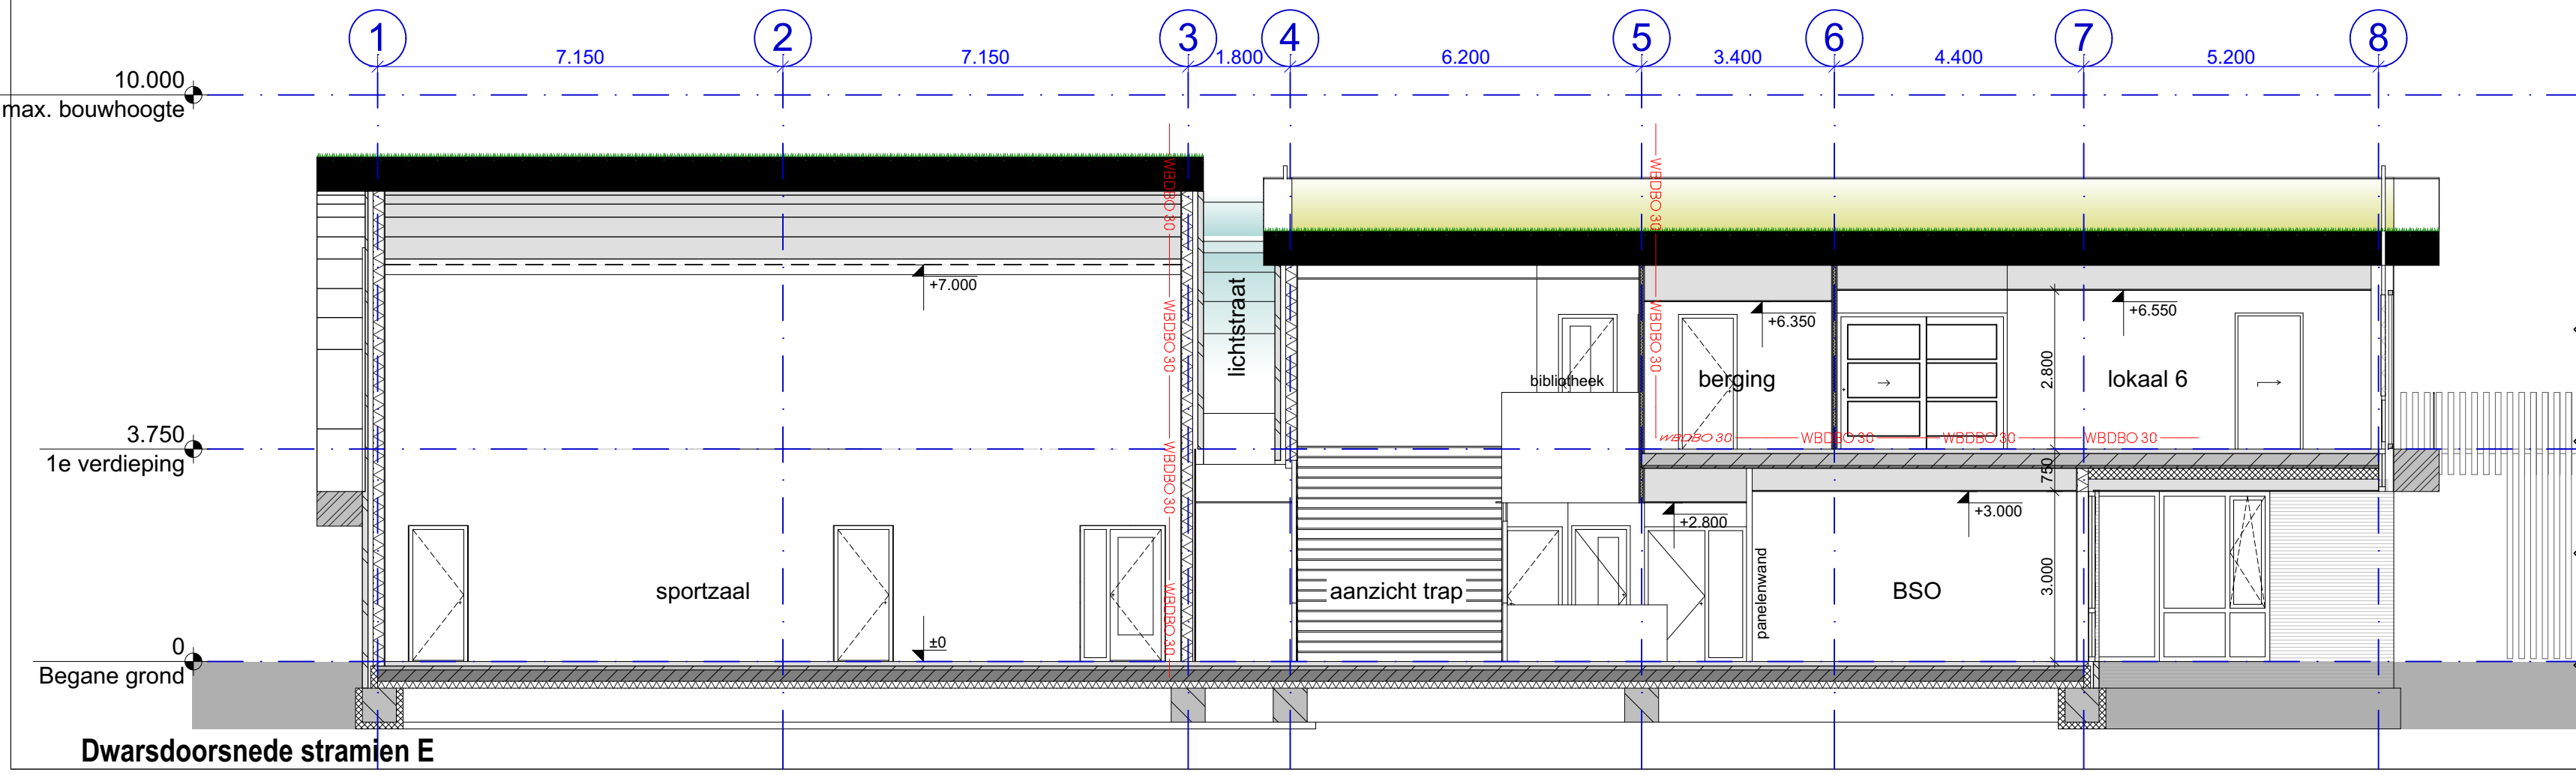

Dwarsdoorsnede stramien E

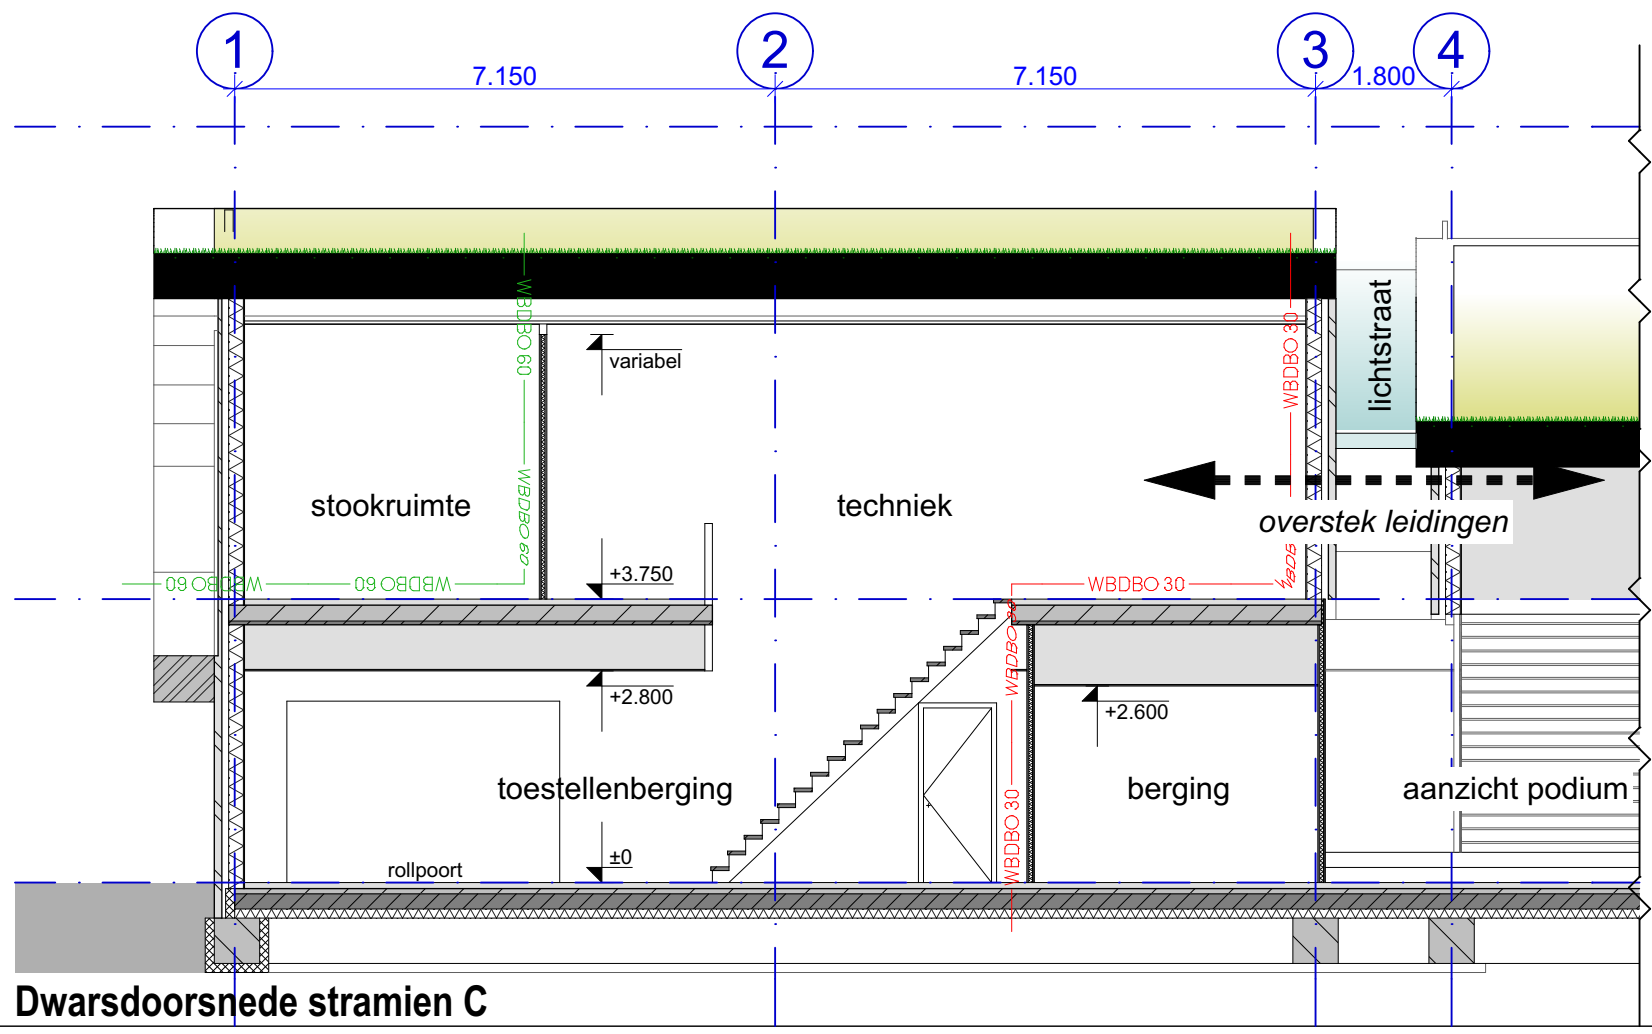

Dwarsdoorsnede stramien C

versie: A
wijz. A
wijz. B
wijz. C
wijz. D
wijz. E

datum: 01-04-2014

omschrijving: Nieuwbouw IKC Padbroek Cuijk

1149 DO 04

Definitief Ontwerp

datum: 01-04-2014

schaal: 1:100

CONCEPT

N

Doorsneden

Bouwdirectie: TPM TRATAD Project Management Cuijk

Projectnummer: TPM11004

FRENCKEN | SCHOLL

ARCHITECTEN

Heugemerweg 11- 6221 GD Maastricht - T: 043.350 29 40 - www.frenckenscholl.nl

Formaat: A1

Datum plot: vrijdag 28 maart 2014